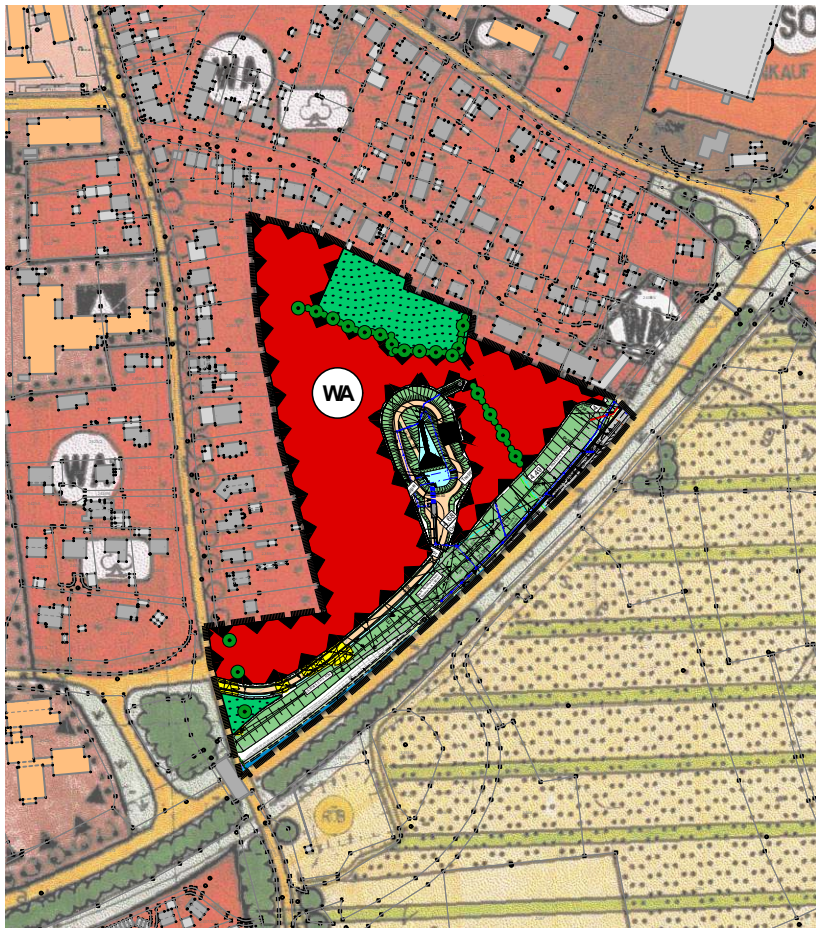


ZEICHENERKLÄRUNG

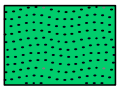
Vom Flächennutzungsplan vom 20.03.1999 abweichende Darstellungen und Hinweise



Darstellungen

- 

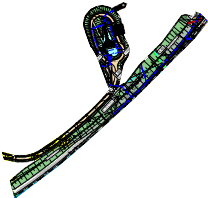
Grenze des Änderungsbereiches
- 

Allgemeines Wohngebiet
- 

Öffentliche Grünfläche
- 

Umgrenzung der Flächen für Nutzungsbeschränkungen oder für Vorkehrungen zum Schutz gegen schädliche Umwelteinwirkungen im Sinne des Bundesimmissionsschutzgesetzes (§5 Abs. 2 Nr. 6 und Abs. 4 BauGB)
- 

Einzelgehölze
- 

Hecken, Feldgehölz, Baumreihe
- 

Nachrichtlicher Vermerk "Feststellungsentwurf mit Datum 21.04.2023 (Auszug Ertzwiesen)", § 5 Abs. 4 Satz 2 BauGB

Plangrundlage
Lageplan M 1:5000
Oktober 2023

Die Regierung von Mittelfranken hat die Änderung mit RS vom _____ Nr. _____ genehmigt (§ 6 BauGB) Regierung v. Mittelfranken

Ansbach, den: _____
Baudirektor

Stadt Weißenburg, den: _____

(Oberbürgermeister)

Rechtsverbindlich seit: _____



WEIßENBURG

in Bayern

BETREFF: Flächennutzungsplan - Weißenburg/Bayern

GEBIET: "Ertzwiesen"

HIER: Änderung

BEREICH: Flur-Nrn. 2389, 2391, 2391/11, 2391/13, 2392, 2393, 2395, 2395/1, 2395/2, 2395/9, 2398, 2399/1 und 2400 sowie Teilflächen der Flur-Nrn. 798/1, 2391/3, 2394/1 und 2398/2, alle Gemarkung Weißenburg

Ausfertigung:

A

Zeichnung:

1

Deckblattvorentwurf vom 03.07.2025

Maßstab: 1:5000

Format: DIN A3

Entworfen:

Gezeichnet: 27.06.2025

Geändert:

D. Hemmeter

STADTBAUAMT

WEISSENBURG / BAY., DEN 03.07.2025