

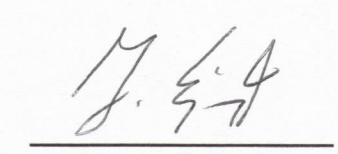


Weißenburg i. Bay., den 23. Juli 2021

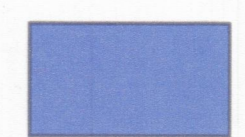

Jürgen Schröppel
(Oberbürgermeister)

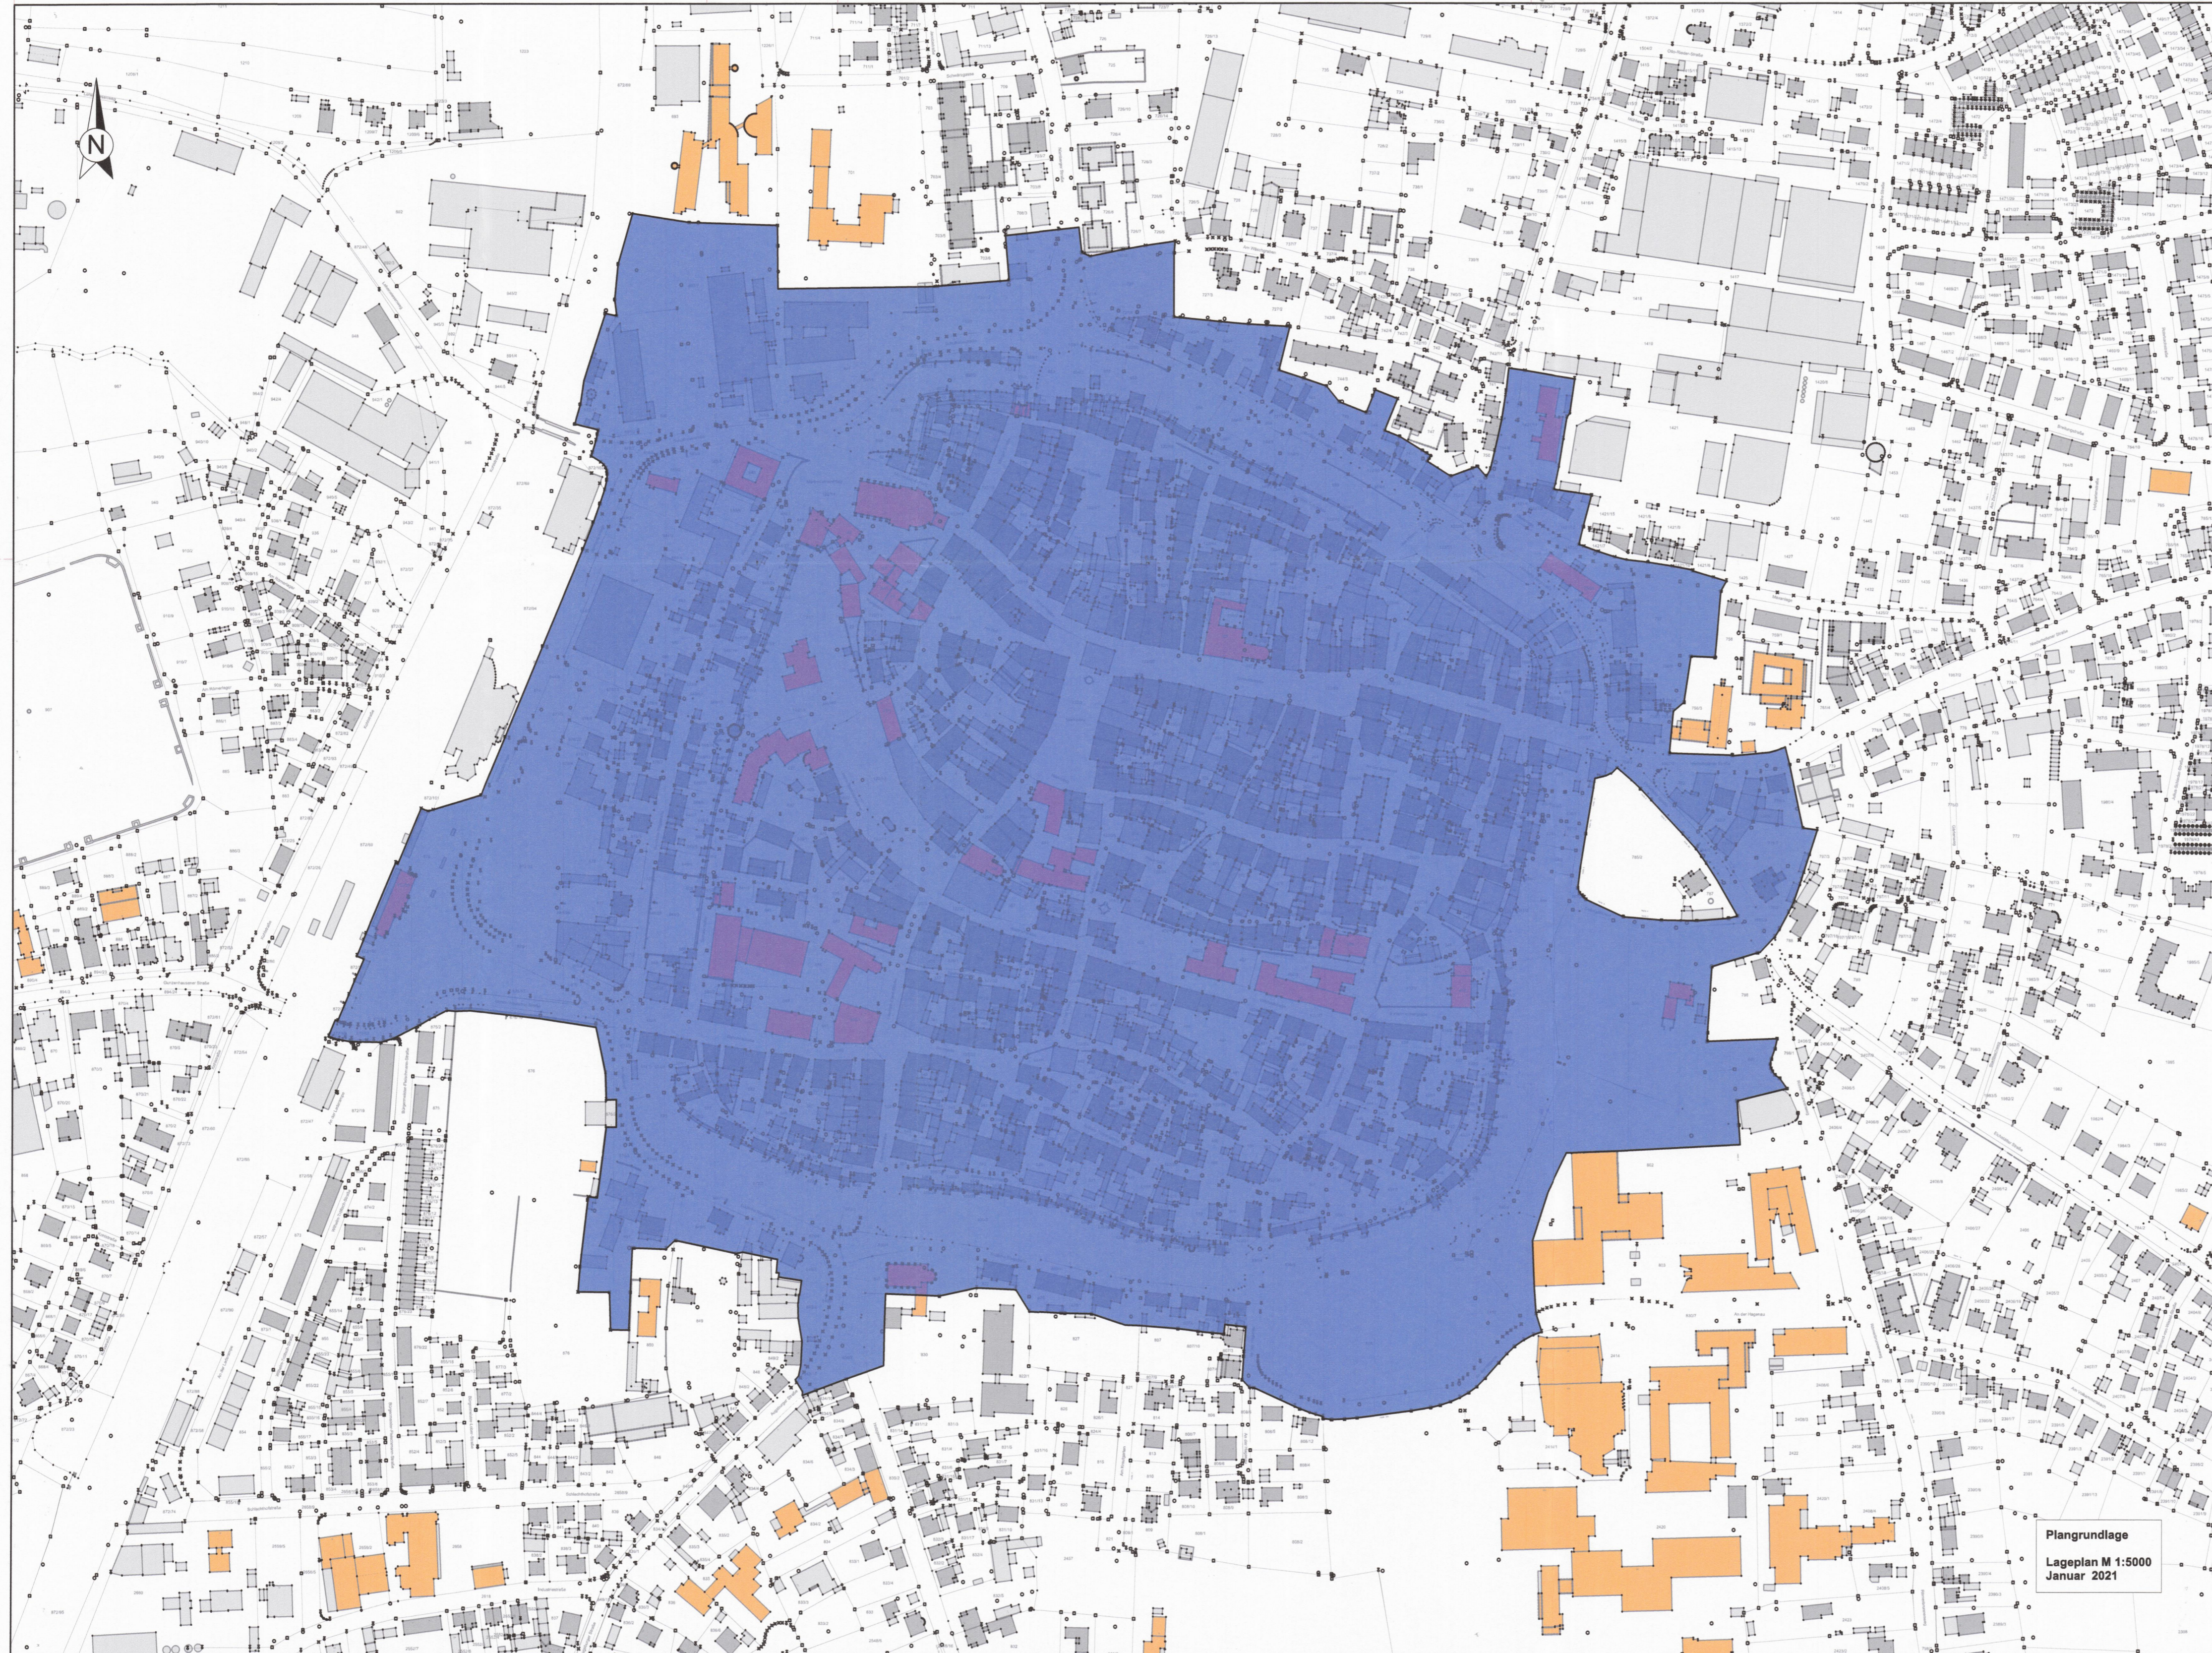

Umriss des Sanierungsgebietes "Altstadt II"



STADT WEISSENBURG / BAY.

Betreff:	SANIERUNGSGEBIET "ALTSTADT II" WEISSENBURG IN BAYERN		Ausfertigung:
			Zeichnung: 1

Plangrundlage
Lageplan M 1:5000
Januar 2021

LAGEPLAN		Maßstab: 1:2500
		Format: 0,8m / 0,45m
Entworfen:		STADTBAUAMT WEISSENBURG / BAY., DEN 12.02.2021
Gezeichnet:	12.02.2021 D. Hemmeter	
Geändert:		